


Plan de amplasament și delimitare a imobilului
SCARA 1:5000

Anexa 1.35 la regulamentul

| | | |
|---------------------|--|------------------------------|
| Nr. Cadastral | Suprafata masurata a imobilului (mp) | Adresa imobilului: |
| 3679273 | | Punctul „Muntele Grohotisii” |
| Nr. Cartea Funciara | Unitatea Administrativ Teritoriala (UAT) | |
| | CAINENI - Extravilan | |

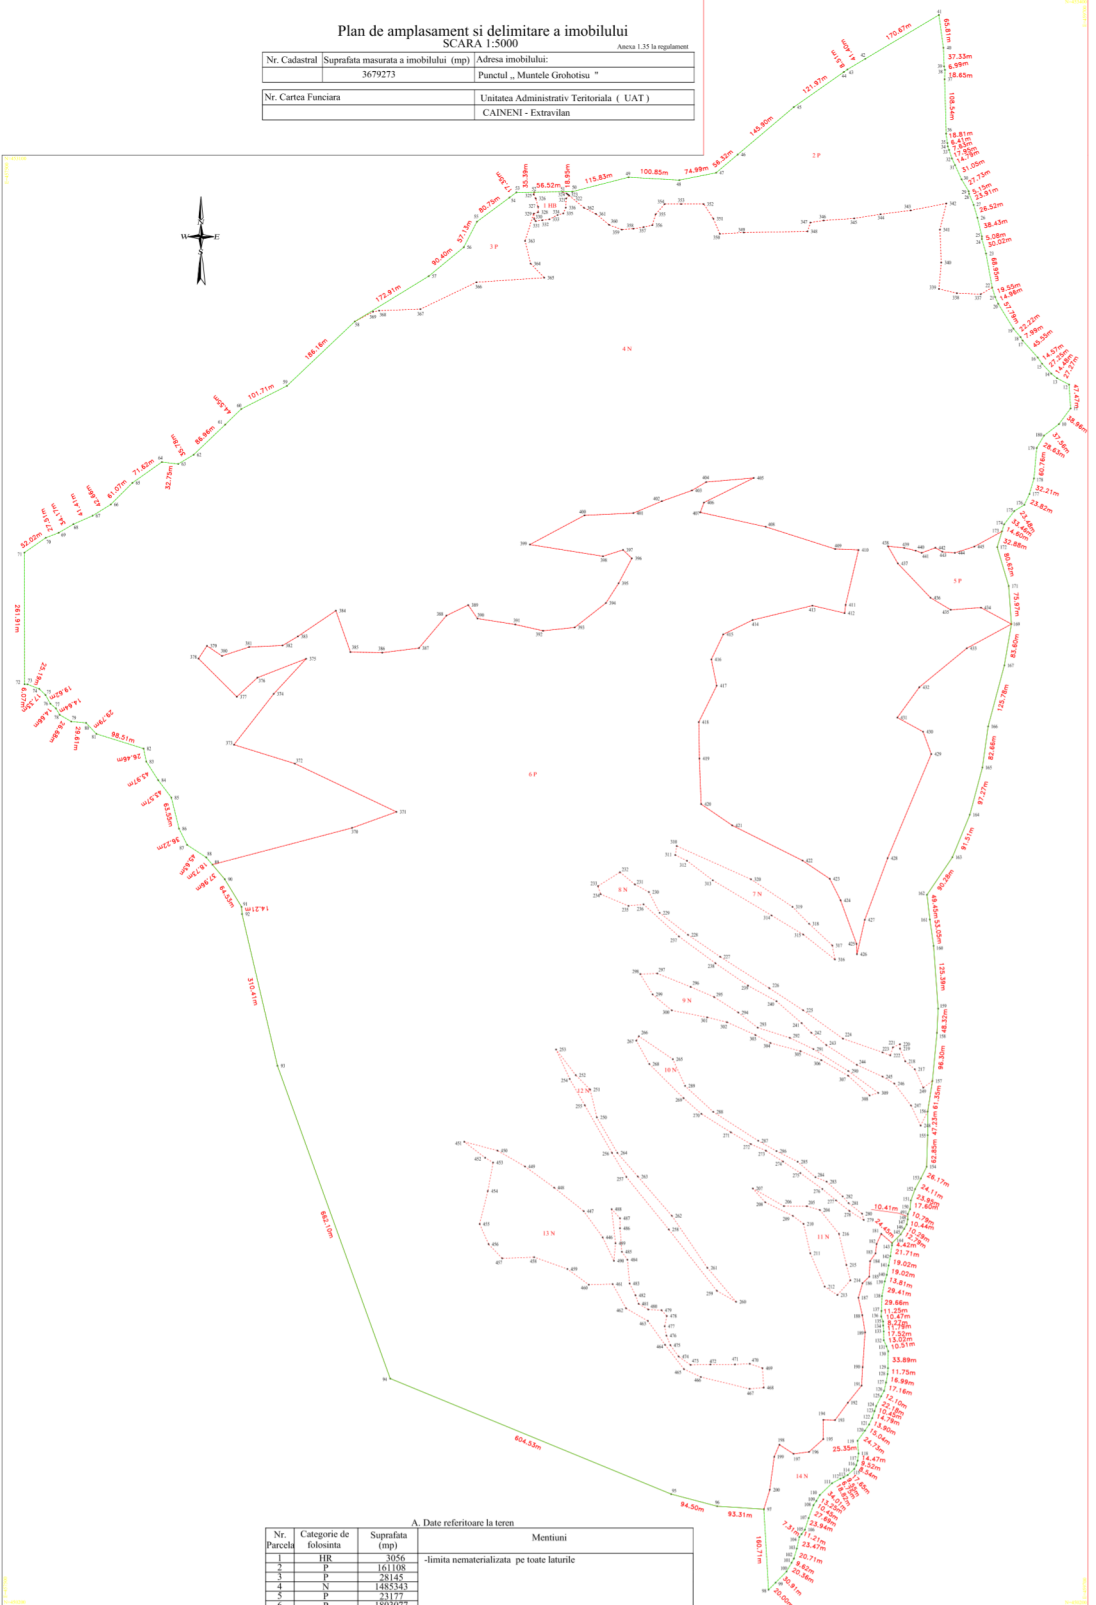

| A. Date referitoare la teren | | | |
|---|------------------------|---|---|
| Nr. Parcela | Categorie de folosinta | Suprafata (mp) | Mentii |
| 1 | HR | 3056 | -limita nematerializata pe toate laturile |
| 2 | P | 161108 | |
| 3 | P | 28145 | |
| 4 | N | 1488543 | |
| 5 | P | 23177 | |
| 6 | P | 1801077 | |
| 7 | N | 1153 | |
| 8 | N | 35601 | |
| 9 | N | 13755 | |
| 10 | N | 10137 | |
| 11 | N | 10831 | |
| 12 | N | 9055 | |
| 13 | N | 27084 | |
| 14 | N | 45919 | |
| TOTAL | | 3679273 | |
| B. Date referitoare la constructii | | | |
| Cod | Destinatia | Suprafata constituita la sol (mp) | Mentii |
| Total | | | |
| Suprafata totala masurata a imobilului = 3679273 mp | | | |
| Suprafata din act = 4410000 mp | | | |
| Executant Ing. Milosan Ilie | | Inspector | |
| Confirm executarea masuratorilor la teren, corectitudinea intocmirii documentatiei cadastrale si corespondenta acesteia cu realitatea din teren | | Confirm introducerea imobilului in baza de date integrata si atribuirea numarului cadastral | |
| Semnatura si stampila ILIE MILOSAN Certificat de Autorizare SERIA RO-VL-F NR.0010 Categorie B | | Semnatura si parafa Data : | |
| Data : 04.04.2021 | | Stampila BCPI | |